

ΕΦΗΜΕΡΙΣ ΤΗΣ ΚΥΒΕΡΝΗΣΕΩΣ
ΤΗΣ ΕΛΛΗΝΙΚΗΣ ΔΗΜΟΚΡΑΤΙΑΣ

ΑΘΗΝΑ 20 ΜΑΪΟΥ 1991	ΤΕΥΧΟΣ ΤΕΤΑΡΤΟ	ΑΡΙΘΜΟΣ ΦΥΛΛΟΥ 284

ΠΕΡΙΕΧΟΜΕΝΑ

ΑΝΔΑΣΩΣΕΙΣ

ΑΠΟΦΑΣΕΙΣ

ΠΟΛΕΟΔΟΜΙΑ

ΑΠΟΦΑΣΕΙΣ

ΑΝΑΔΑΣΩΣΕΙΣ

ΑΠΟΦΑΣΕΙΣ

Αριθ. 228 (1)

Κήρυξη αναδασωτέας έκτασης Κοινοτικής δασικής στη θέση «Μαχρυαλλος» του Δήμου Θάσου Ν. Καβάλας.

Ο ΝΟΜΑΡΧΗΣ ΚΑΒΑΛΑΣ

Έχοντας υπόψη:

1. Τις διατάξεις του Ν. 3200/55 περί διοικητικής αποκεντρώσεως, όπως τροποποιήθηκε και συμπληρώθηκε με το Ν.Δ. 532/70.
2. Τις διατάξεις του άρθρου 117 παρ. 3 του Συντάγματος.
3. Τις διατάξεις του Ν. 998/79 «περί προστασίας των Δασών κ.λπ.» και ειδικότερα:

α) του άρθρου 41 παρ. 1, β) του άρθρου 38 παρ. 1,

4. Τις διαταγές του Υπουργείου Γεωργίας:

α) 160417/1180/8.7.80, β) 182447/3049/24.9.80

5. Την 390/29.1.91 πρόταση του δασαρχείου Θάσου με την οποία προτείνεται η κήρυξη της έκτασης που αναφέρεται στο θέμα ως αναδασωτέας.

Κηρύσσουμε αναδασωτέα με σκοπό την προστασία του δασικού εδάφους και του δασικού περιβάλλοντος για την αναδημιουργία του δάσους με φυσική ή τεχνική αναδάσωση μήτε να αποκλεισθεί η διάθεσή της για άλλο σκοπό τη δημόσια δασική έκταση εμβαδού 4,837,47τ.μ. που βρίσκεται στη θέση «Μαχρυαλλος» Δήμου Θάσου και προσδιορίζεται από τα στοιχεία Α, Β, Γ, Δ, Ε, Ζ, Η, Θ, Ι, Κ, Λ, Μ, Ν, Ξ, Ο, Π, Ρ, Σ, Α η οποία αποφιλώθηκε και έχει όρια:

Ανατολικά: Δημοτικό δάσος.

Δυτικά: Δημοτικό δάσος.

Βόρεια: Δημοτικό δάσος.

Νότια: Δημοτικό δάσος, όπως φαίνεται στο συνημμένο διάγραμμα που αποτελεί αναπόσπαστο μέρος της απόφασης αυτής.

Η απόφαση αυτή να δημοσιευθεί στην Εφημερίδα της Κυβερνήσεως.

Καβάλα, 15 Απριλίου 1991


Ο Νομάρχης

Χ. ΑΘΑΝΑΣΙΑΔΗΣ

ΝΟΜΑΡΧΙΑ ΚΑΒΑΛΑΣ
ΔΙΝΣΗ ΔΑΣΩΝ
ΔΑΣΑΡΧΕΙΟ ΘΑΣΟΥ

ΚΗΡΥΞΗ ΑΝΑΔΑΣΩΤΕΟΥ ΔΗΜΟΤΙΚΟΥ ΔΑΣΟΥΣ 4.837,47 τ.μ ΣΤΗ Δ.Θ. "ΜΑΚΡΥΑΜΜΟΣ" ΠΕΡΙΦΕΡΕΙΑΣ ΔΗΜΟΥ ΘΑΣΟΥ Ν. ΚΑΒΑΛΑΣ

—— ΟΡΙΑ ΕΚΤΑΣΗΣ (ΑΒΓΔΕΖΗΘΙΚΛΜΝΞΟΠΡΣΑ)

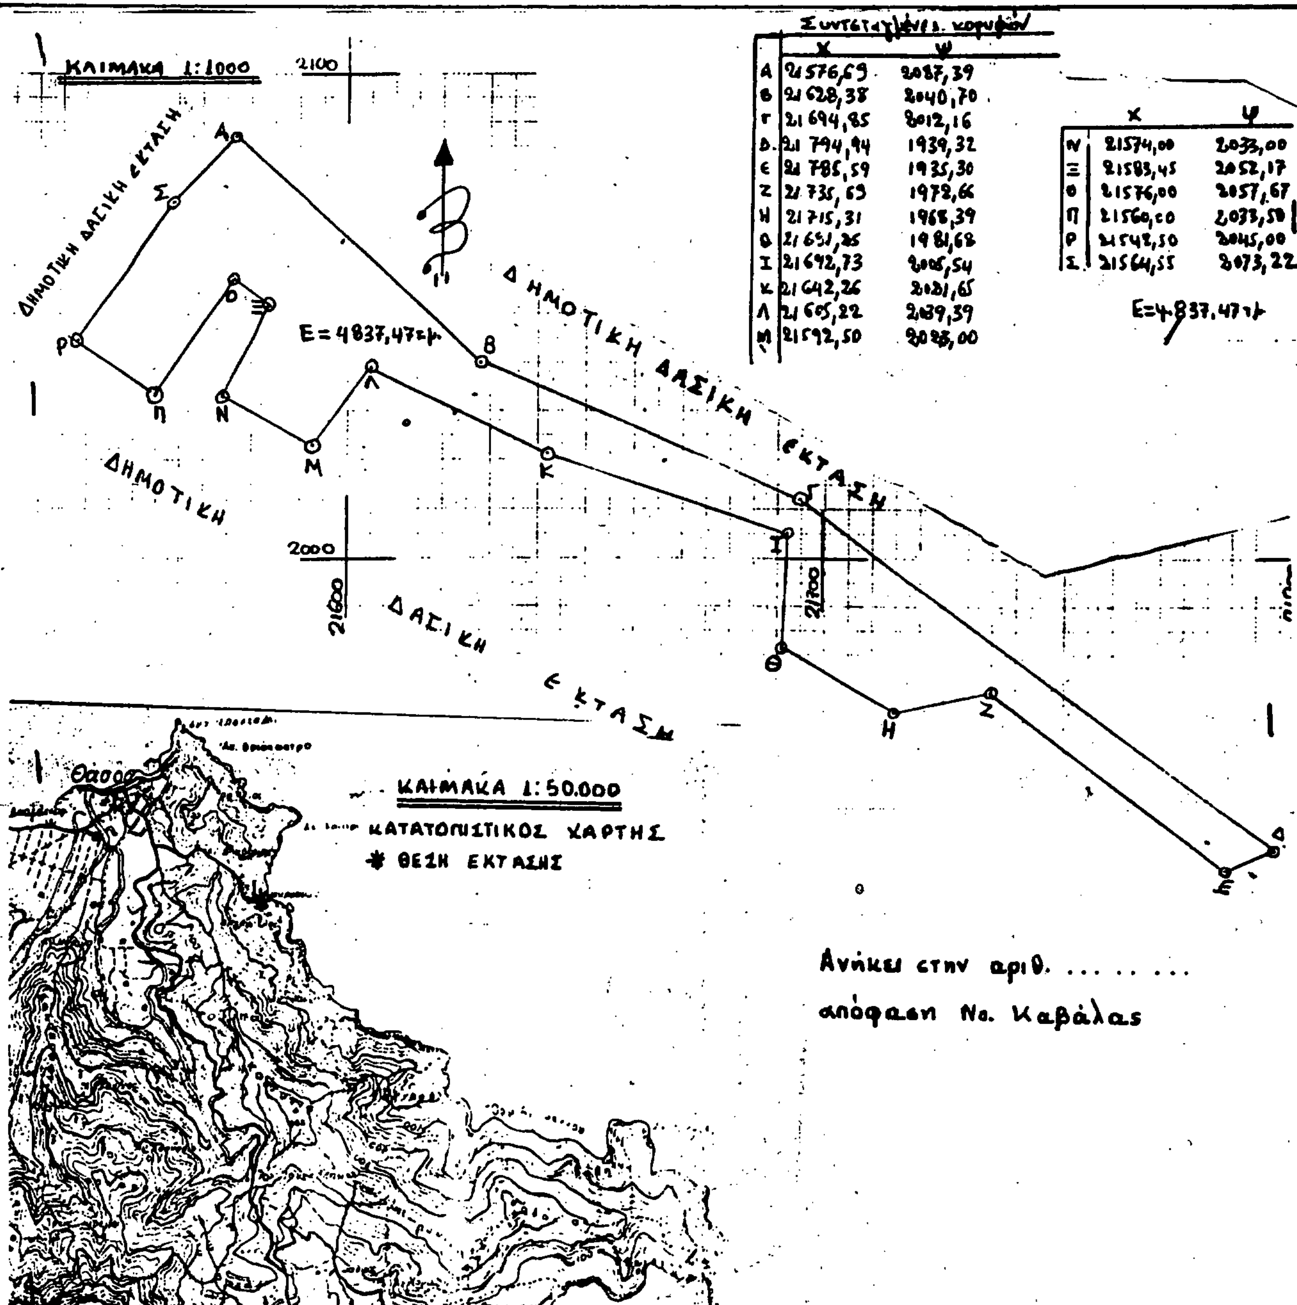

Συντεταγμένες κορυφών

	Χ	Ψ
Α	21576,69	2087,39
Β	21628,38	2040,70
Γ	21694,85	2012,16
Δ	21794,94	1939,32
Ε	21785,59	1935,30
Ζ	21735,69	1972,66
Η	21715,31	1968,39
Θ	21651,25	1981,68
Ι	21692,73	2006,54
Κ	21642,26	2021,65
Λ	21605,22	2039,39
Μ	21592,50	2028,00

	Χ	Ψ
Ν	21574,00	2033,00
Ξ	21583,45	2052,17
Ο	21576,00	2057,67
Π	21560,00	2033,50
Ρ	21542,50	2045,00
Σ	21564,55	2073,22

Ανήκει στην αριθ. .... απόφαση Νο. Καβάλας

Ο ΝΟΜΑΡΧΗΣ ΚΑΒΑΛΑΣ	Ο ΔΑΣΑΡΧΗΣ ΘΑΣΟΥ ΘΑΣΟΣ 23-1-1991	Ο ΣΥΝΤΑΞΑΣ
ΧΡΗΣΤΟΣ ΑΘΑΝΑΣΙΑΔΗΣ	ΣΤΥΛΙΑΝΟΣ ΑΝΔΡΕΟΥ Δασολόγος με βαθμό Α'	ΘΕΟΔΩΡΟΣ ΖΩΖΙΟΣ Δασολόγος με βαθμό Α'

Αριθ. 935 (2)

Κήρυξη αναδασωτέας έκτασης 1,150 στρέμ. στη θέση «Πουρίνια» περιφέρειας Κοινότητας Μαρτίνου Ν. Φθιώτιδας.

Ο ΝΟΜΑΡΧΗΣ ΦΘΙΩΤΙΔΑΣ

Έχοντας υπόψη:

1. Τις διατάξεις του Ν. 3200/55 περί διοικητικής αποκεντρώσεως, όπως τροποποιήθηκε και συμπληρώθηκε μεταγενέστερα με το Ν.Δ. 532/70.

2. Τις διατάξεις του άρθρου 117 παρ. 3 του Συντάγματος.

3. Τις διατάξεις του Ν. 998/79 «περί προστασίας των Δασών κ.λπ.» και ειδικότερα:

α) του άρθρου 41 παρ. 1, β) του άρθρου 38 παρ. 1,

4. Τις διαταγές του Υπουργείου Γεωργίας:

α) 160417/1180/8.7.80, β) 182447/3049/24.9.80

5. Την 701/25.4.91 πρόταση του δασαρχείου Αταλάντης με την οποία προτείνεται η κήρυξη της έκτασης που αναφέρεται στο θέμα ως αναδασωτέας.

6. Την 22961/85 απόφαση του Νομάρχη Φθιώτιδας «περί παραχωρήσεως αρμοδιοτήτων κ.λπ.», αποφασίζουμε:

Κηρύσσουμε αναδασωτέα με σκοπό την επαναδημιουργία της δασικής βλαστήσεως που καταστράφηκε από παράνομη εκχέρσωση τον Μάρτιο 1991 και θα επιτευχθεί με φυσική αναγέννηση και τη διατήρηση του χαρακτήρος της δασικής έκτασης, ώστε να αποκλεισθεί η διάθεση αυτής για άλλο σκοπό τη δημόσια δασική έκταση εμβαδού ενός στρέμματος και εκατόν πενήντα τετρ. μέτρων (1,150 στρεμ) που βρίσκεται στη θέση «Πουρίνια» περιφέρειας Κοινότητας Μαρτίνου Ν. Φθιώτιδας και προσδιορίζεται από τα στοιχεία Α, Β, Γ, Δ, Ε, Ζ, Α και έχει όρια:

Ανατολικά: Με ελαιοπερίβολο Κων/νου Γκριτζάπη.

Δυτικά: Με ελαιοπερίβολο Ιωάννη Μητσιάκου.

Βόρεια: Με Δημόσια δασική έκταση και ελαιοπερίβολο Κων/νου Γκριτζάπη.

Νότια: Με ελαιοπερίβολο Ιωάννη Μητσιάκου,

όπως φαίνεται στο συνημμένο διάγραμμα που αποτελεί αναπόσπαστο μέρος της απόφασης αυτής.

Η απόφαση αυτή να δημοσιευθεί στην Εφημερίδα της Κυβερνήσεως.


Λαμία, 30 Απριλίου 1991


Με εντολή Νομάρχη
Ο Διευθυντής
ΓΕΡ. ΖΑΜΑΝΗΣ

ΤΟΠΙΚΟ ΔΙΑΓΡΑΜΜΑ

εκχερσωθείσης δημόσιας δασικής έκτασης για την κήρυξη της αναδασωτέας στη θέση "ΠΟΥΡΙΝΙΑ" κοινότητας Μαρτίνου.

κλίμαξ 1:1000

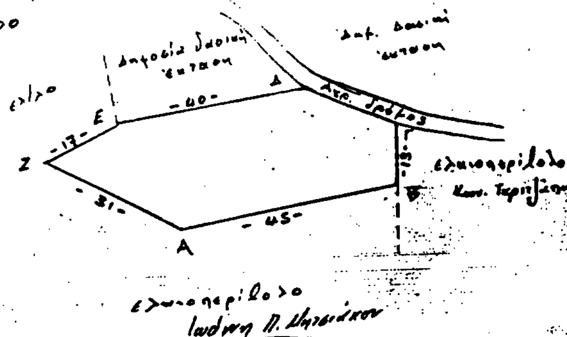

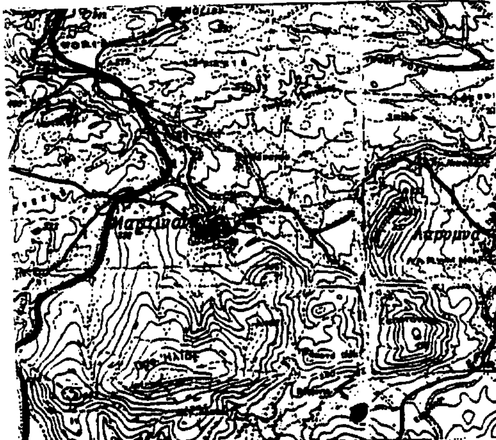

Απόσπασμα Χάρτου Γ.Υ.Σ.
φύλλο ΙΣΤΙΑΙΑ
κλίμαξ 1:100.000

Ανήκει στην απόφ. 935/30-4-91

Λαμία 30-4-1991 | Λαμία 30-4-1991 | Αταλάντη 25-4-1991 | ο Συντάξας

ΠΟΛΕΟΔΟΜΙΑ

ΑΠΟΦΑΣΕΙΣ

Αριθ. 444557/523 (3)

Έγκριση πολ/κής μελέτης αναθ/σης ρυμ. σχεδίου Δ. Γλυφάδας και θεσμοθέτηση του χάρτη Π.Α.2 σε κλίμακα 1:5.000 σύμφωνα με την απόφαση 39856/85 Υπουργού ΠΕ.ΧΩ.ΔΕ. και την με αρ. Γ.53056/85 Δ/γή ΥΠΕΧΩΔΕ.

Ο ΝΟΜΑΡΧΗΣ ΠΕΙΡΑΙΑ

Έχοντας υπόψη:

1. Τις διατάξεις του Ν.1337/83 (ΦΕΚ.33Α).
2. Τις διατάξεις του Π.Δ/τος 23.2.87 (ΦΕΚ.166/Δ/87) περί κατηγοριών και περιεχόμενο χρήσεων γης.
3. Το με αρ. 183/86 Π.Δ/γμα (ΦΕΚ.70/Α/86) περί μεταβίβασης αρμοδιοτήτων στους Νομάρχες κ.λπ.
4. Τον Ν.1892/90 (ΦΕΚ101/Α/90) και συγκεκριμένα το άρθ. 99 παρ. 3.
5. Την με αρ. 62556/5073/4.10.90 απόφαση Υπουργού ΠΕΧΩΔΕ (ΦΕΚ 561/Δ/12.10.90) περί καθορισμού βασικού οδικού δικτύου Ν. Αττικής.
6. Την απόφαση Υπουργού περί έγκρισης μελέτης Γενικού Πολ/κού Σχεδίου Γλυφάδας με αρ. 51031/3107/13.7.89 (ΦΕΚ.474/Δ/7.8.89.
7. Το 442695/486/14.12.90 έγγραφο Δ/νσης Πολ/μίας Πειραιά.
8. Το 21519/19.12.90 έγγραφο Τ.Τ. Δ. Γλυφάδας.
9. Την γνωμοδότηση ΣΧΟΠ Ν. Πειραιά με ημερ. 20.12.90 αρ. πρακτ 43.
10. Τα ισχύοντα Δ/τα ρυμοτομίας της περιοχής του ρυμοτομικού σχεδίου Γλυφάδας, αποφασίζουμε:

Εγκρίνεται η Πολ/κή Μελέτη Δήμου Γλυφάδας και ειδικότερα όπως φαίνεται στον χάρτη Π.Α. 2 σε κλίμακα 1:5.000 και ορίζονται τα κάτωθι:

1. Η κυρίαρχη χρήση των Πολ/κών ενοτήτων Δ. Γλυφάδας ορίζεται η γενική κατοικία σύμφωνα με το αρ. 3 του από 23.2.87 Π.Δ/μα με εξαίρεση τα ξενοδοχεία και τους ξενώνες.

Ορίζονται λειτουργίες Πολ/κού Κέντρου Κεντρικών λειτουργιών πόλης όπως φαίνονται στο χάρτη Π.Α.2. σύμφωνα με το Π.Δ/μα της 23.2.87 (ΦΕΚ.166Δ/87 ΠΑΡ. 4 ανά Πολ/κή Ενότητα, με εξαίρεση τα ξενοδοχεία και τους ξενώνες ως και τις λοιπές τουριστικές εγκαταστάσεις και τα κέντρα διασκέδασης και αναψυχής.

Στις περιπτώσεις που η γραμμή ένδειξης της ζώνης χρήσεως Πολ/κών κέντρων τέμνει Ο.Τ. νοείται ότι προς τη ζώνη του κέντρου συμπεριλαμβάνονται οι ιδιοκτησίες που έχουν πρόσωπο σε δρόμους του κέντρου και με εμβαδόν ιδιοκτησιών αυτά που έχουν κατά την δημοσίευση της παρούσης απόφασης Νομάρχη σε ΦΕΚ.

Ορίζεται σύστημα δόμησης αυτό που προβλέπεται από τον ΓΟΚ καταργουμένων των περιγραμμάτων κάλυψης στα ΟΤ. 43, 43Α, 42Ε, 42Γ και 42Α.

Για ενημέρωση των ενδιαφερομένων ο χάρτης Π.Α.2 σε κλ. 1:5.000 θα αναρτηθεί επί 15θήμερον στα γραφεία της Δ/νσης Πολ/μίας Πειραιά, Νοταρά 93-95.

Κατά τα λοιπά εξακολουθούν να ισχύουν τα Δ/γματα ρυμοτομίας της περιοχής.

Η παρούσα απόφαση δεν ισχύει για τα Ο.Τ. τα οποία έχουν πρόσωπο εκατέρωθεν των αξόνων του βασικού οδικού δικτύου που έχουν εγκριθεί με την απόφαση Υπουργού ΠΕΧΩΔΕ με αρ. 62556/5073/4.10.90 ΦΕΚ. 561Δ/12.10.90 και φαίνονται στους συνημμένους χάρτες της απόφασης με κωδικούς αριθμούς 29, 122β, 27γ, 11, 11γ, 31 και 39.

Εξακολουθούν να εφαρμόζονται οι προτέρου ισχύουσες διατάξεις όσον αφορά τις χρήσεις εμπορικού κέντρου για την έκδοση οικ. αδειών εάν έχει ήδη υποβληθεί φάκελλος μελέτης στο αρμόδιο Πολ/κό Γραφείο και είναι πλήρης σύμφωνα με τις προϋποθέσεις του Π.Δ/τος της 3.9.83 ΦΕΚ.394Δ/83 όπως τροποποιήθηκε και ισχύει σήμερα.

Η ισχύς της απόφασης αυτής αρχίζει από τη δημοσίευσή της σε ΦΕΚ.

Η απόφαση αυτή να δημοσιευθεί στην Εφημερίδα της Κυβερνήσεως.

Πειραιάς, 22 Φεβρουαρίου 1991

Ο Νομάρχης

Π. ΓΥΦΤΟΥΛΑΣ



ΔΗΜΟΣ ΓΛΥΦΑΔΑΣ (α)

ΧΑΡΤΗΣ Π.Α.2
ΚΛ. 1:5.000

ΥΠΟΜΝΗΜΑ

- - - - - . Όριο χρήσεως πολ/κών κέντρων

ΝΟΜΑΡΧΙΑ ΠΕΙΡΑΙΑ


ΣΥΝΟΔΕΥΕΙ ΤΗΝ ΜΕ ΑΡ. 444557/593 ΑΠΟΦΑΣΗ ΠΕΡΙ ΕΓΚΡΙΣΗΣ ΠΟΛ/ΚΗΣ ΜΕΛΕΤΗΣ ΑΝΑΘ/ΣΗΣ ΡΥΜ. ΣΧΕΔΙΟΥ Δ. ΓΛΥΦΑΔΑΣ & ΘΕΣΜΟΘΕΤΗΣΗ ΤΟΥ ΧΑΡΤΗ Π.Α.2 ΣΕ ΚΛΙΜΑΚΑ 1:5000

ΠΕΙΡΑΙΑΣ 22. 2. 1991


Ο
ΝΟΜΑΡΧΗΣ
Τ.Υ.Σ

Π. ΓΥΦΤΟΥΛΑΣ


4
4
4
4
4
3

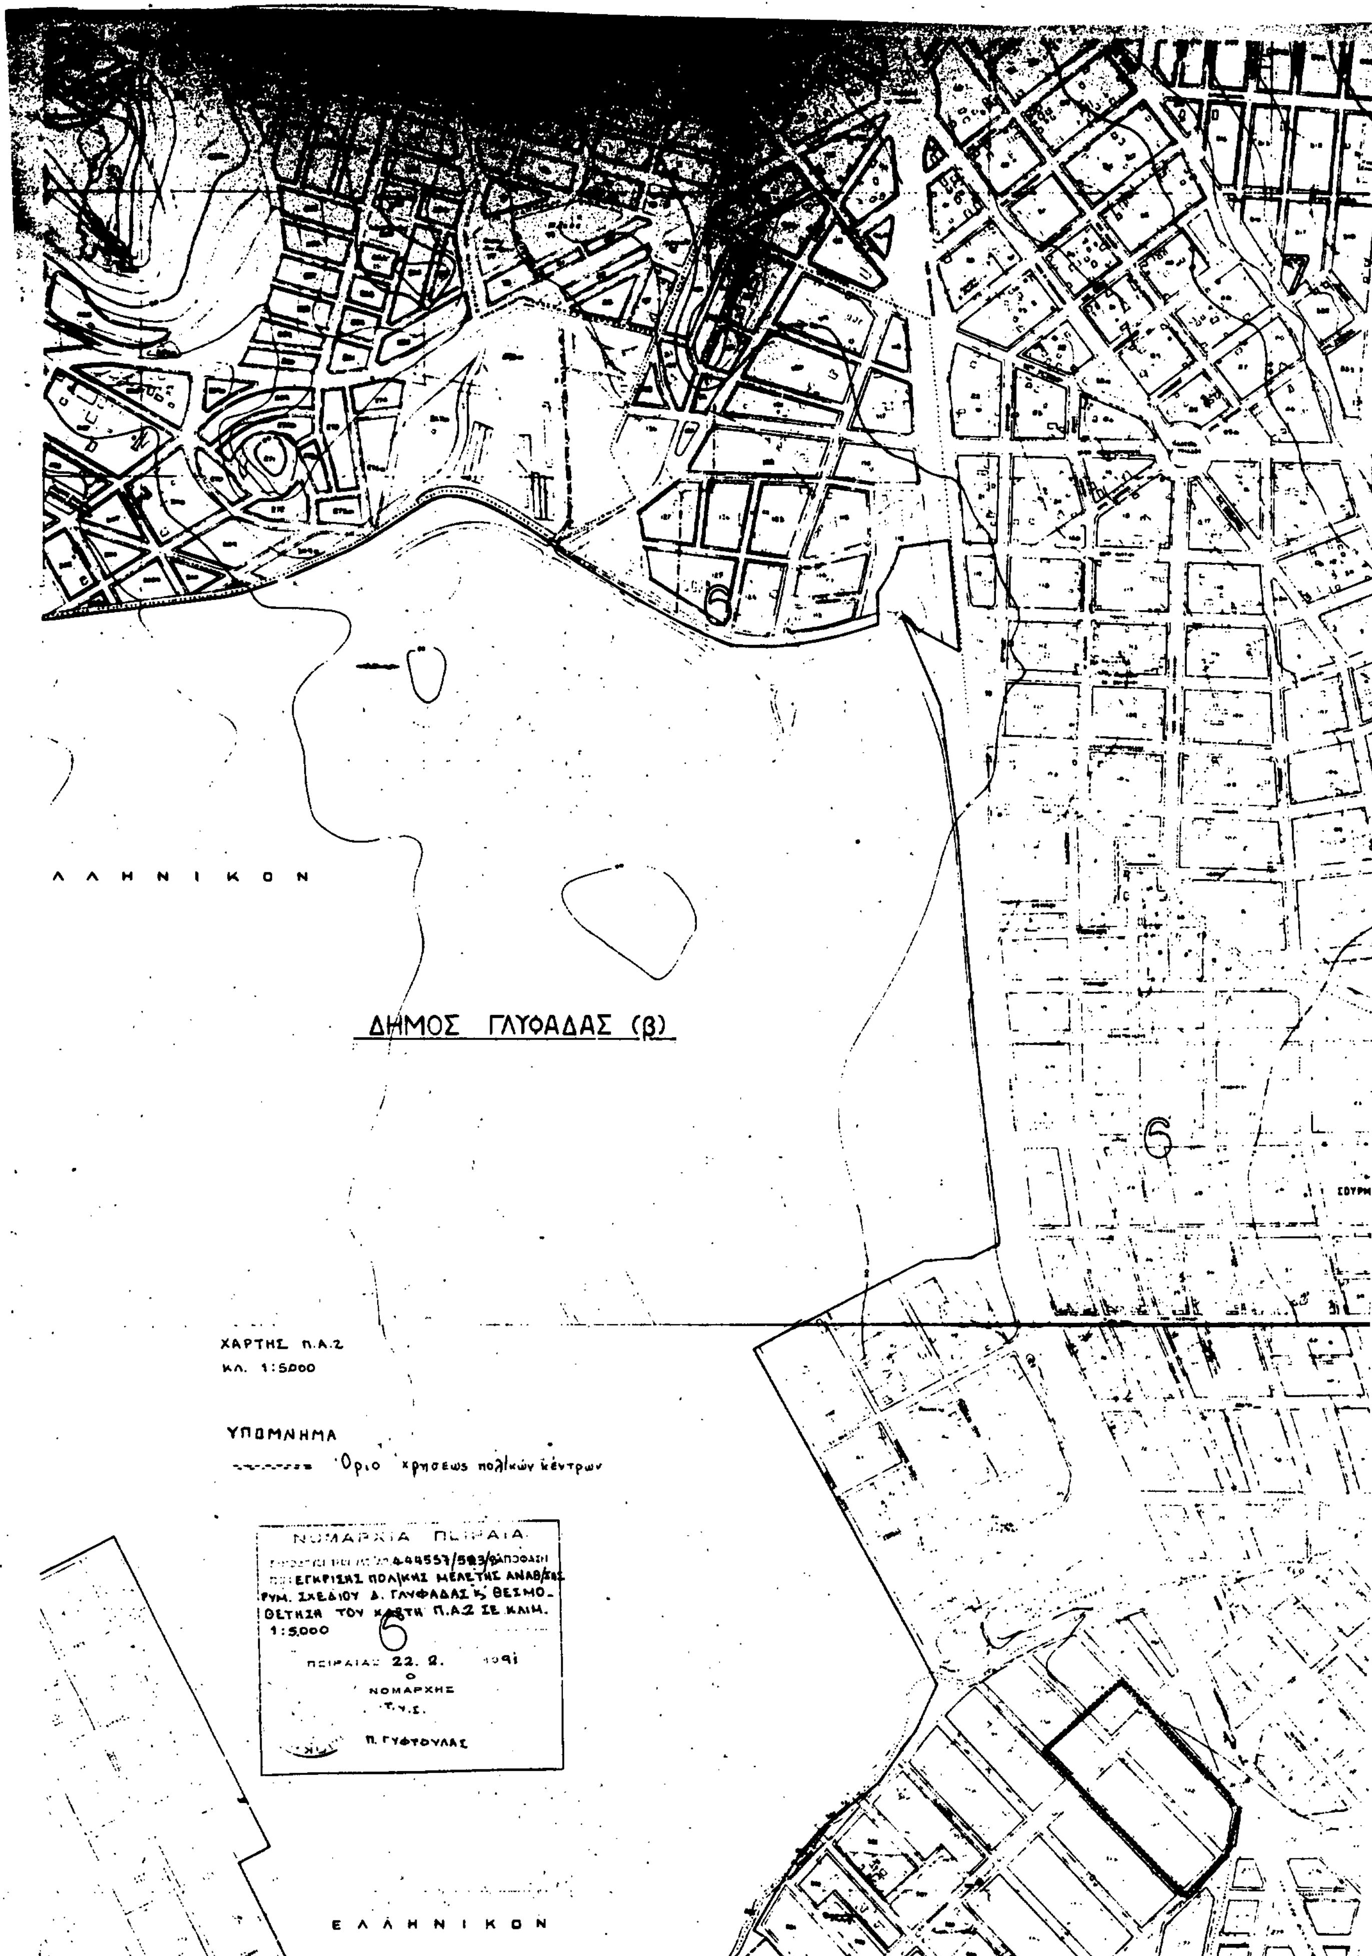

ΛΑΗΝΙΚΟΝ
ΔΗΜΟΣ ΓΛΥΦΑΔΑΣ (β)
6
ΧΑΡΤΗΣ Π.Α.2
κλ. 1:5000
ΥΠΟΜΝΗΜΑ
Όριο χρήσεως πολ/κών κέντρων
ΝΟΜΑΡΧΙΑ ΠΕΙΡΑΙΑ
ΕΓΚΡΙΣΗΣ ΠΟΛ/ΚΗΣ ΜΕΛΕΤΗΣ ΑΝΑΒ/ΣΗΣ
ΡΥΜ. ΣΧΕΔΙΟΥ Δ. ΓΛΥΦΑΔΑΣ & ΘΕΣΜΟ-
ΘΕΤΗΣΗ ΤΟΥ ΧΑΡΤΗ Π.Α.2 ΣΕ ΚΛΙΜ.
1:5000
ΠΕΙΡΑΙΑΣ 22. 2.
Ο
ΝΟΜΑΡΧΗΣ
Π. ΓΥΦΤΟΥΛΑΣ
ΕΛΛΗΝΙΚΟΝ

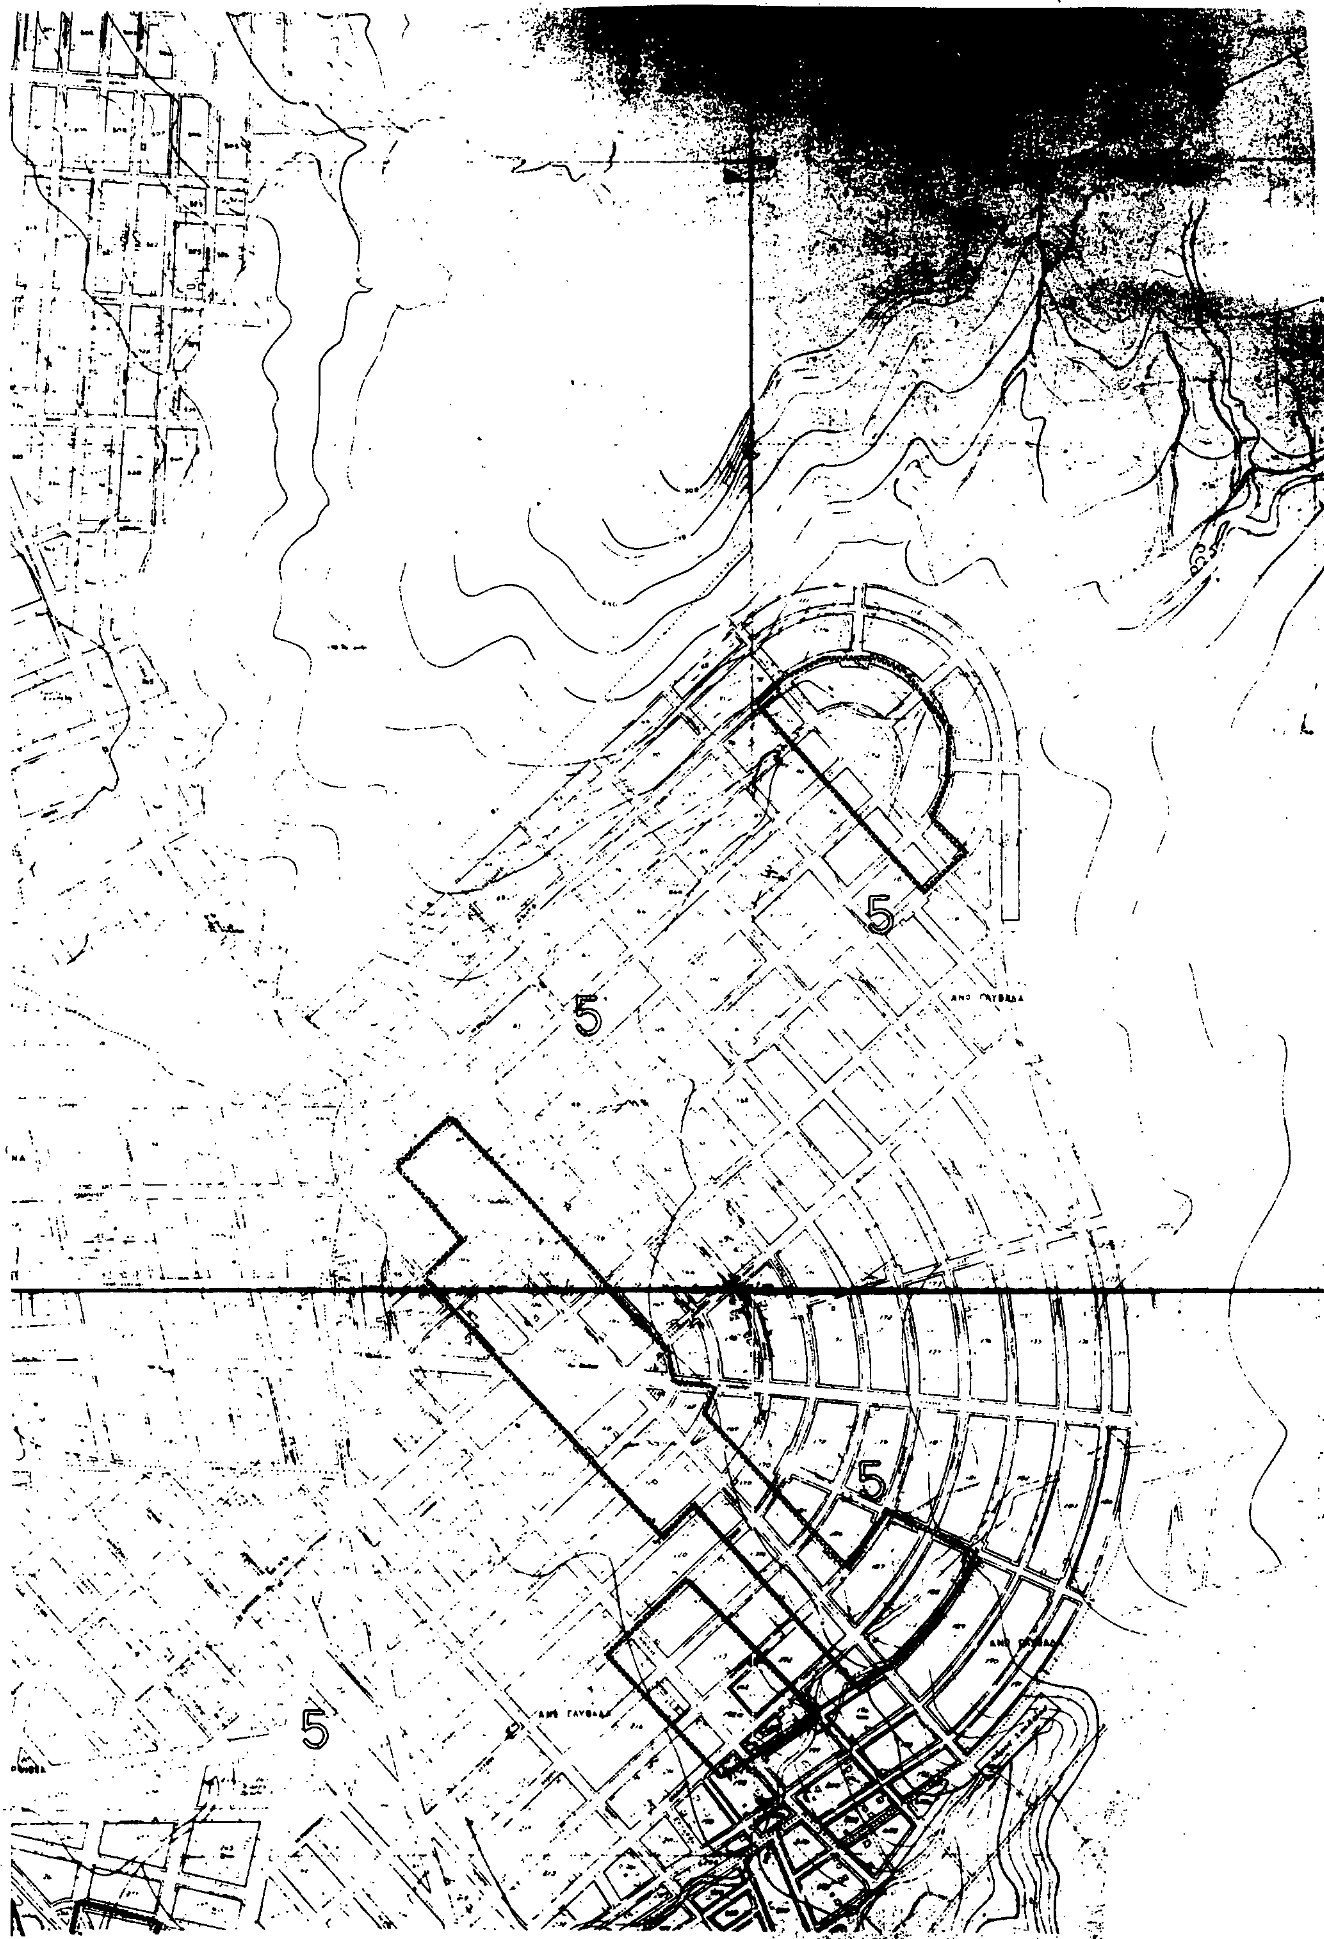
5
5
5
5